

Dipartimento 1 - Area Tecnica Settore Progettazione e Manutenzione Spazi Aperti Ufficio Progettazione e Qualificazione Spazi Urbani

CONTRATTO DI QUARTIERE 2 PARCO DI VIA FIRENZE SUD

# PROGETTO DEFINITIVO

# Staff Progettazione Geom. Claudio Filippelli Arch. Luca Barsotti Sig.ra Valeria Pardini P.I. Massimo Tognozzi

Stato attuale **UBICAZIONE - RILIEVO** 

1: 500 / 1:5000

Tavola

Dicembre 2018

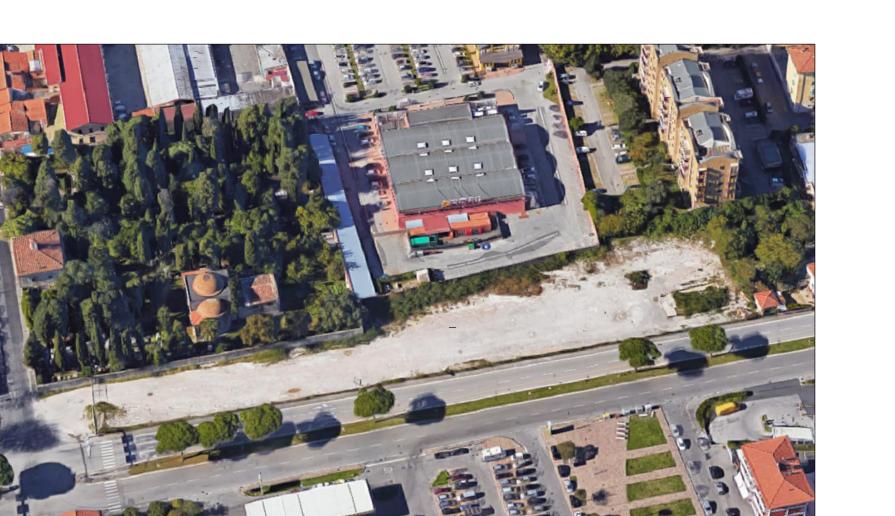



FOTO AEREA



AREA DI INTERVENTO - Scala 1:500

Documento con Contrassegno Elettronico - Pag 1/2 - 20/12/2018 16:25:54 - Delibera di Giunta N.995/2018 - Data 19/12/2018



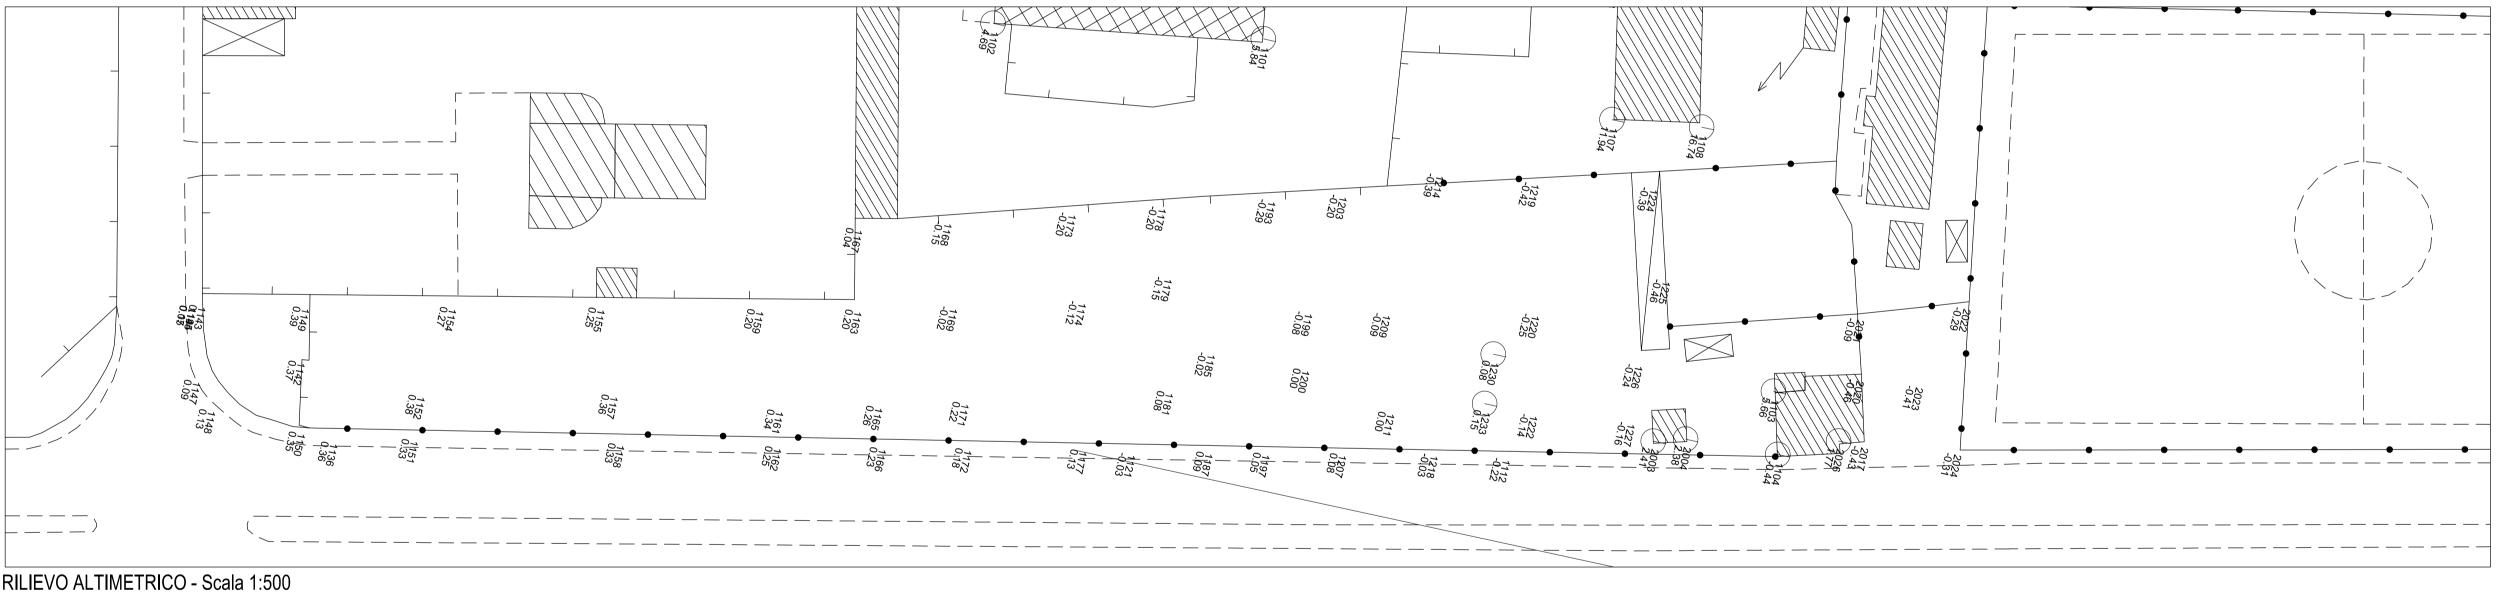

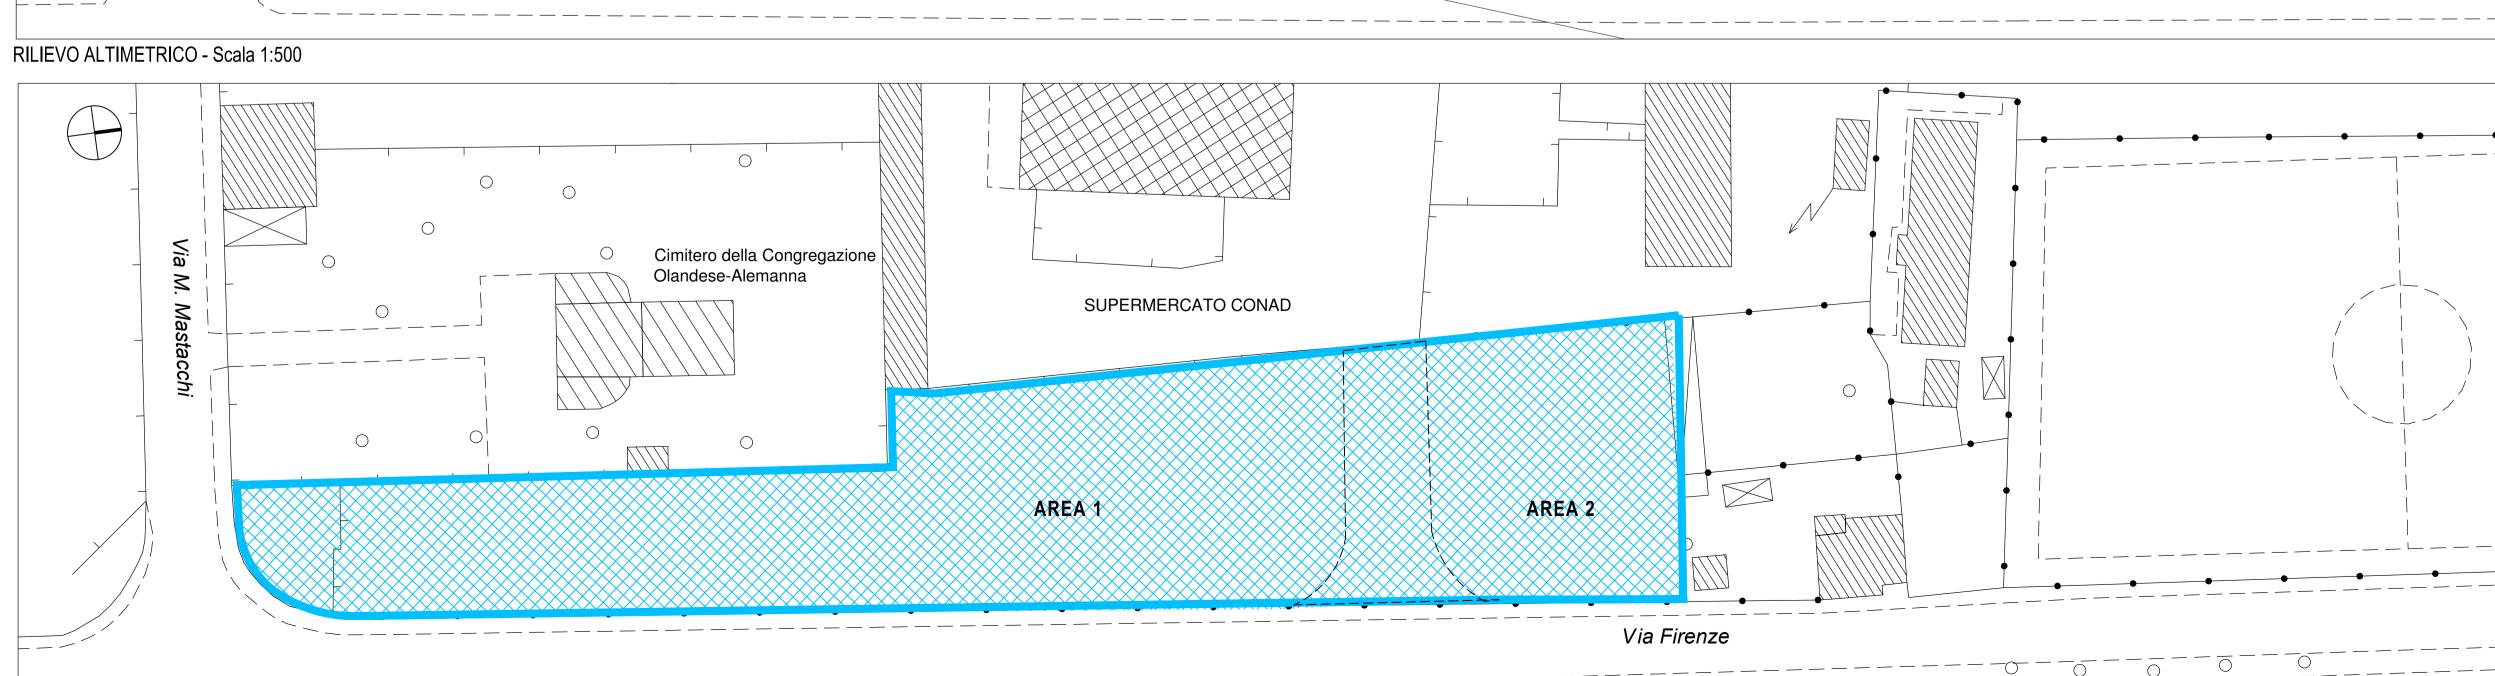






FOTO 2



FOTO 3

## Contrassegno Elettronico

TIPO QR Code

IMPRONTA (SHA-256): 564f407bf9c13faa099bd7418e2f3bcd5e130c8ca72b6d26c601e056b6c94576

### Firme digitali presenti nel documento originale

MARIA TERESA CAROSELLA MARIA TERESA CAROSELLA CLAUDIO FILIPPELLI

### Dati contenuti all'interno del Contrassegno Elettronico

Delibera di Giunta N.995/2018

Data: 19/12/2018

Oggetto: CONTRATTO QUARTIERE 2: PARCO DI VIA FIRENZE SUD. APPROVAZIONE PROGETTO

DEFINITIVO.



Ai sensi dell'articolo 23-ter, comma 5, del D.Lgs. 82/2005, le informazioni e gli elementi contenuti nel contrassegno generato elettronicamente sono idonei ai fini della verifica della corrispondenza al documento amministrativo informatico originale. Si precisa altresì che il documento amministrativo informatico originale da cui la copia analogica è tratta è stato prodotto dall'amministrazione ed è contenuto nel contrassegno.



URL: http://www.timbro-digitale.it/GetDocument/GDOCController?qrc=959222202216b2d9\_p7m&auth=1

ID: 959222202216b2d9