




PROSPETTO OVEST AREA 1 SPAZIO GIOCHI - Scala 1:100

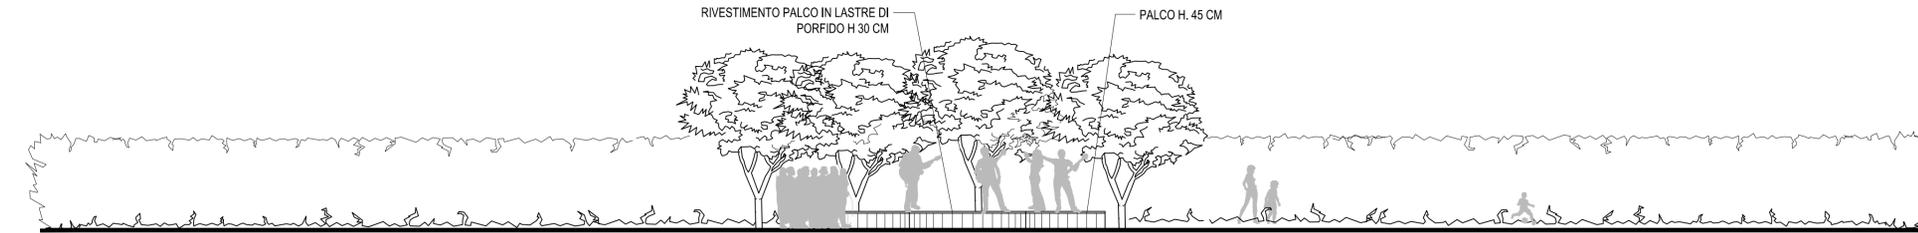

PROSPETTO EST AREA 2 - Scala 1:100

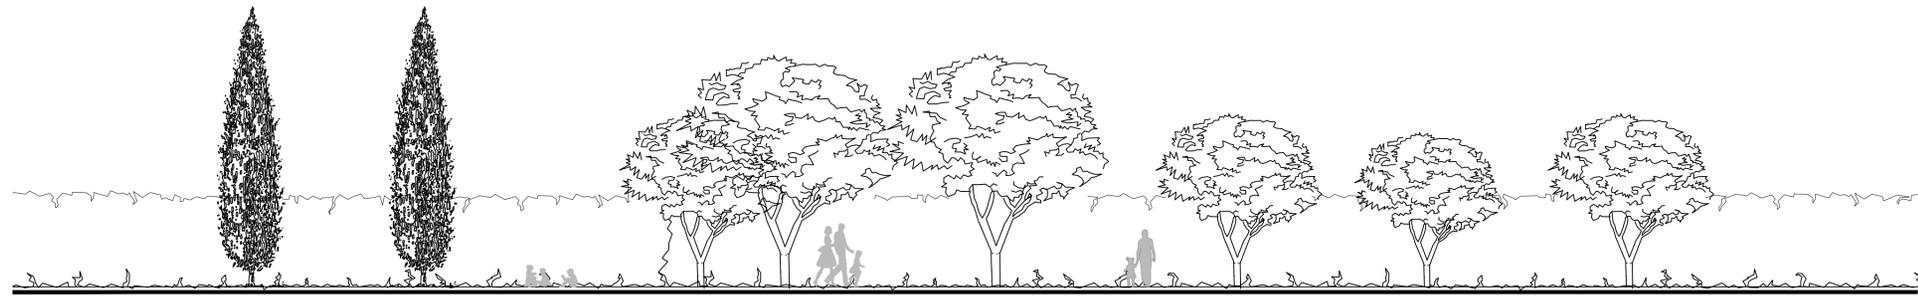

PROSPETTO OVEST AREA 1 VIALETTO - Scala 1:100

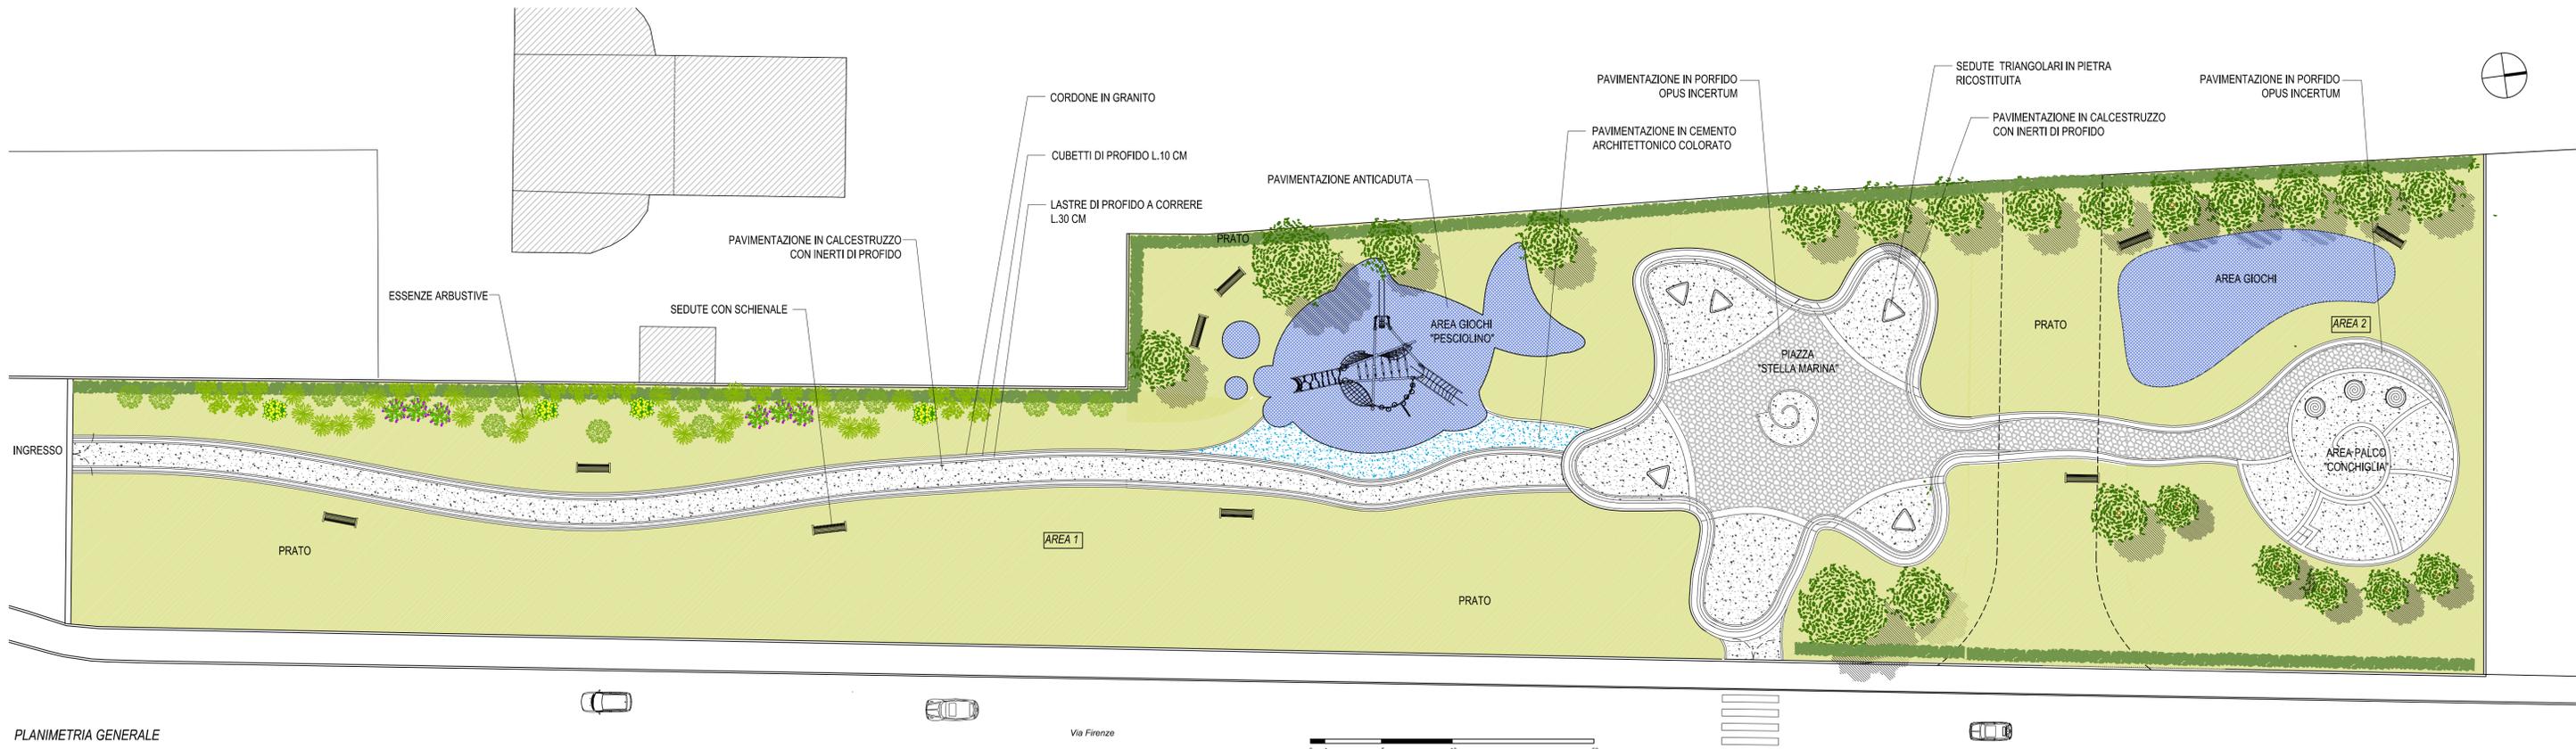

PLANIMETRIA GENERALE

Contrassegno Elettronico

TIPO

QR Code

IMPRONTA (SHA-256): f7b6cc869f4a8971d121104e9dae2659c651401cc8bada5b5b14233d1d3829aa

Firme digitali presenti nel documento originale

MARIA TERESA CAROSELLA
MARIA TERESA CAROSELLA
CLAUDIO FILIPPELLI

Dati contenuti all'interno del Contrassegno Elettronico

Delibera di Giunta N.995/2018

Data: 19/12/2018

Oggetto: CONTRATTO QUARTIERE 2: PARCO DI VIA FIRENZE SUD. APPROVAZIONE PROGETTO DEFINITIVO.



Ai sensi dell'articolo 23-ter, comma 5, del D.Lgs. 82/2005, le informazioni e gli elementi contenuti nel contrassegno generato elettronicamente sono idonei ai fini della verifica della corrispondenza al documento amministrativo informatico originale. Si precisa altresì che il documento amministrativo informatico originale da cui la copia analogica è tratta è stato prodotto dall'amministrazione ed è contenuto nel contrassegno.



URL: http://www.timbro-digitale.it/GetDocument/GDOCController?qrc=91c637ad430e16eb_p7m&auth=1

ID: 91c637ad430e16eb